




Plan type en batterie basse R+3 à R+16

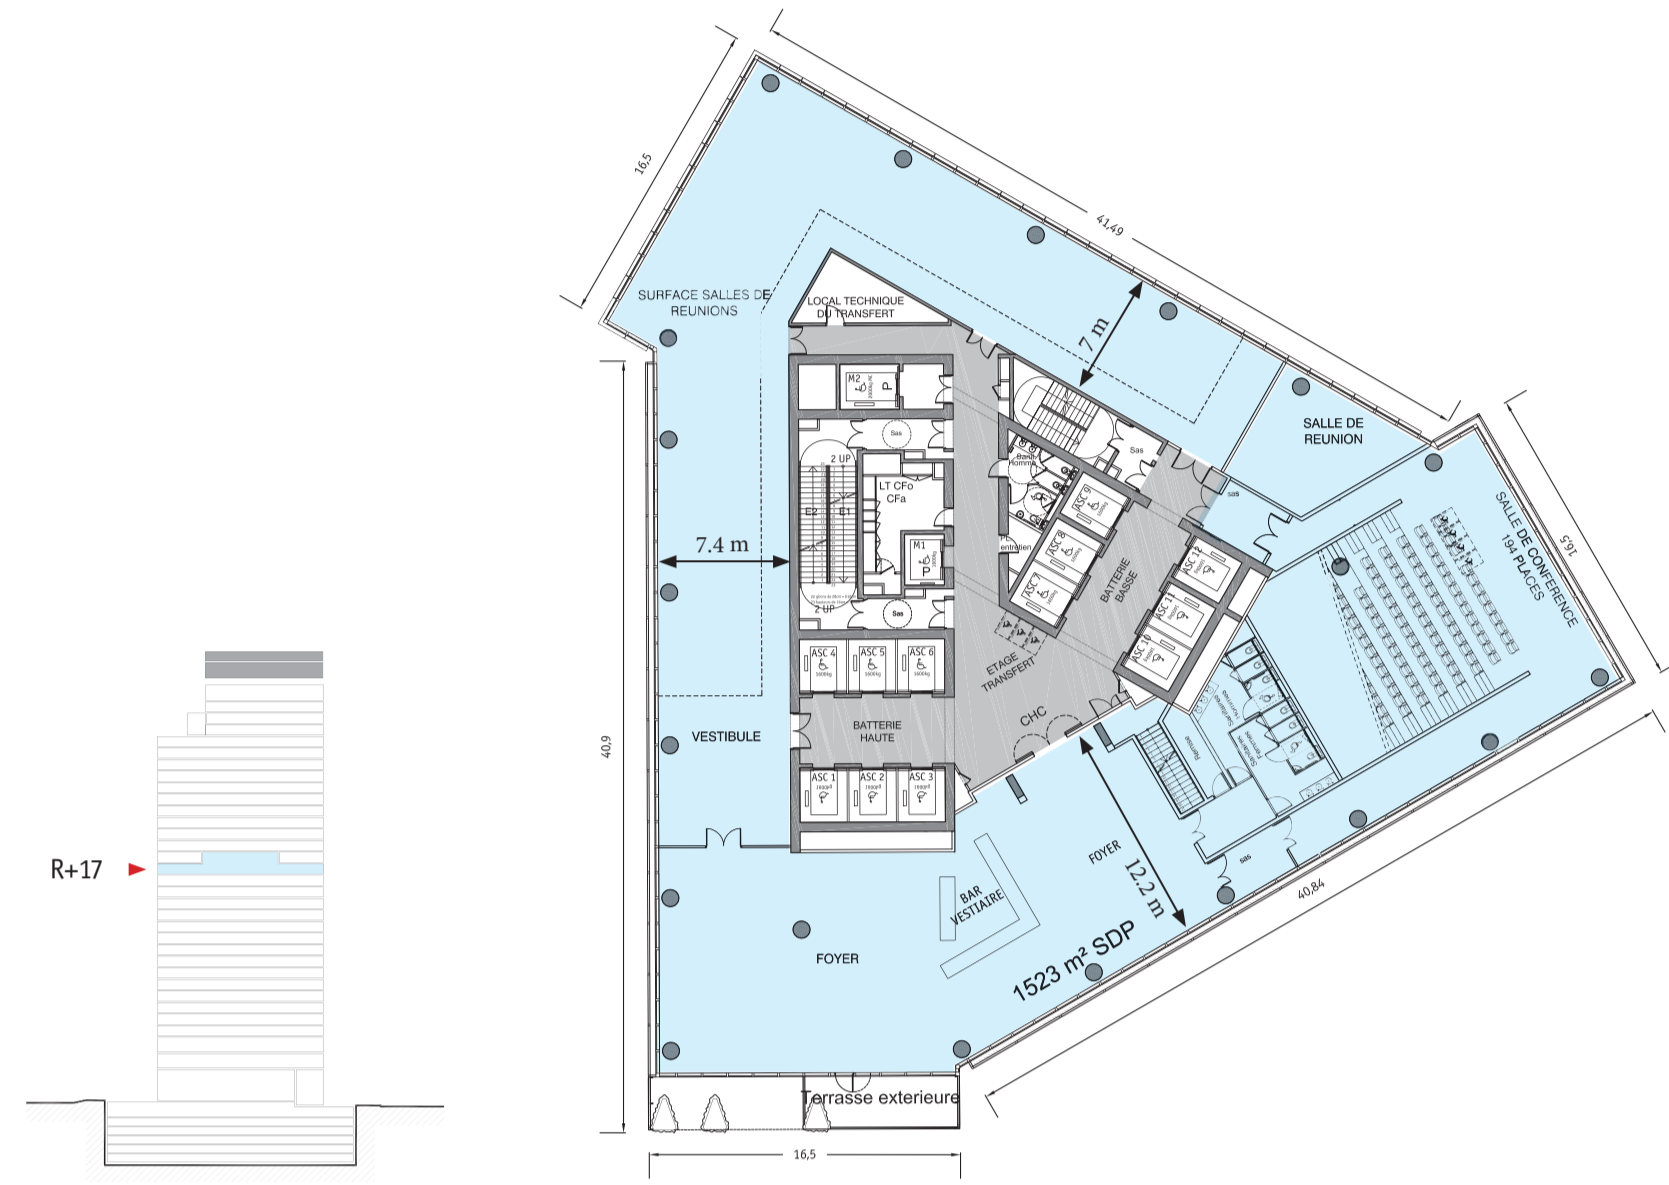

Plan du niveau des conférences R+17

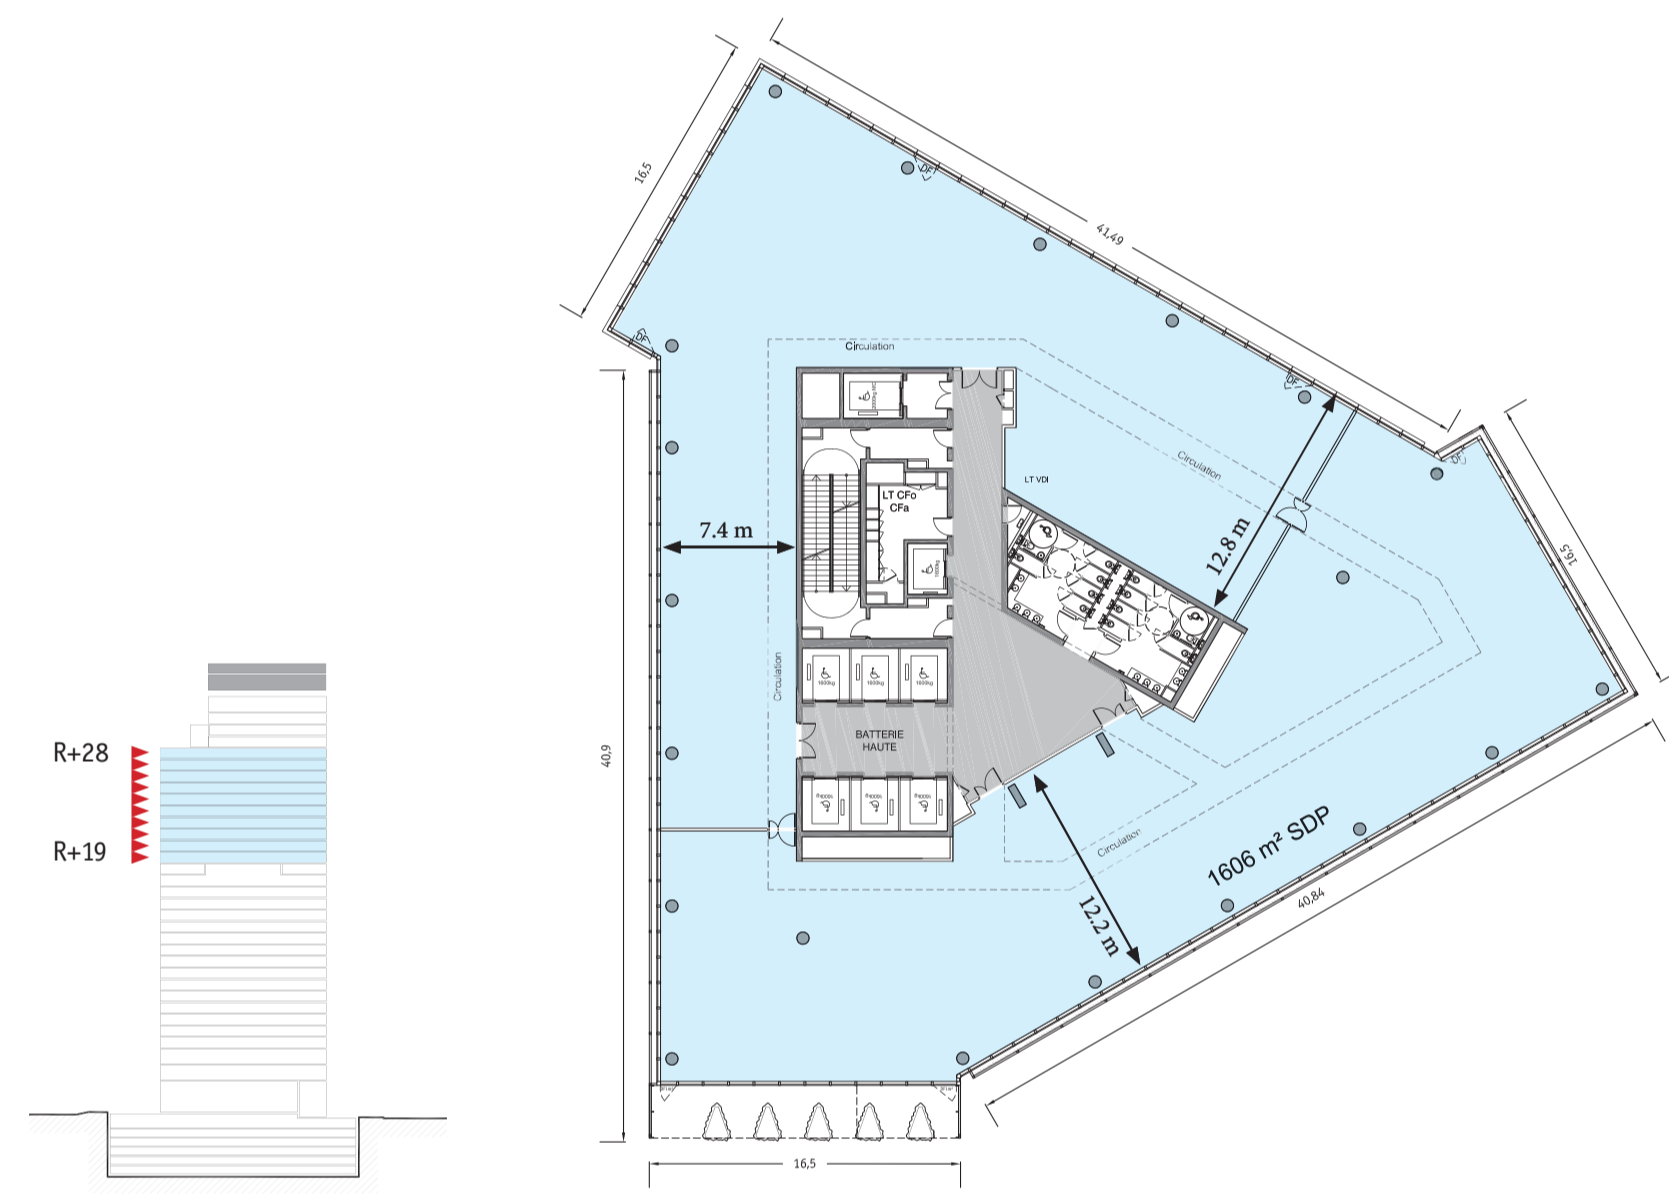

Plan type en batterie haute R+19 à R+28

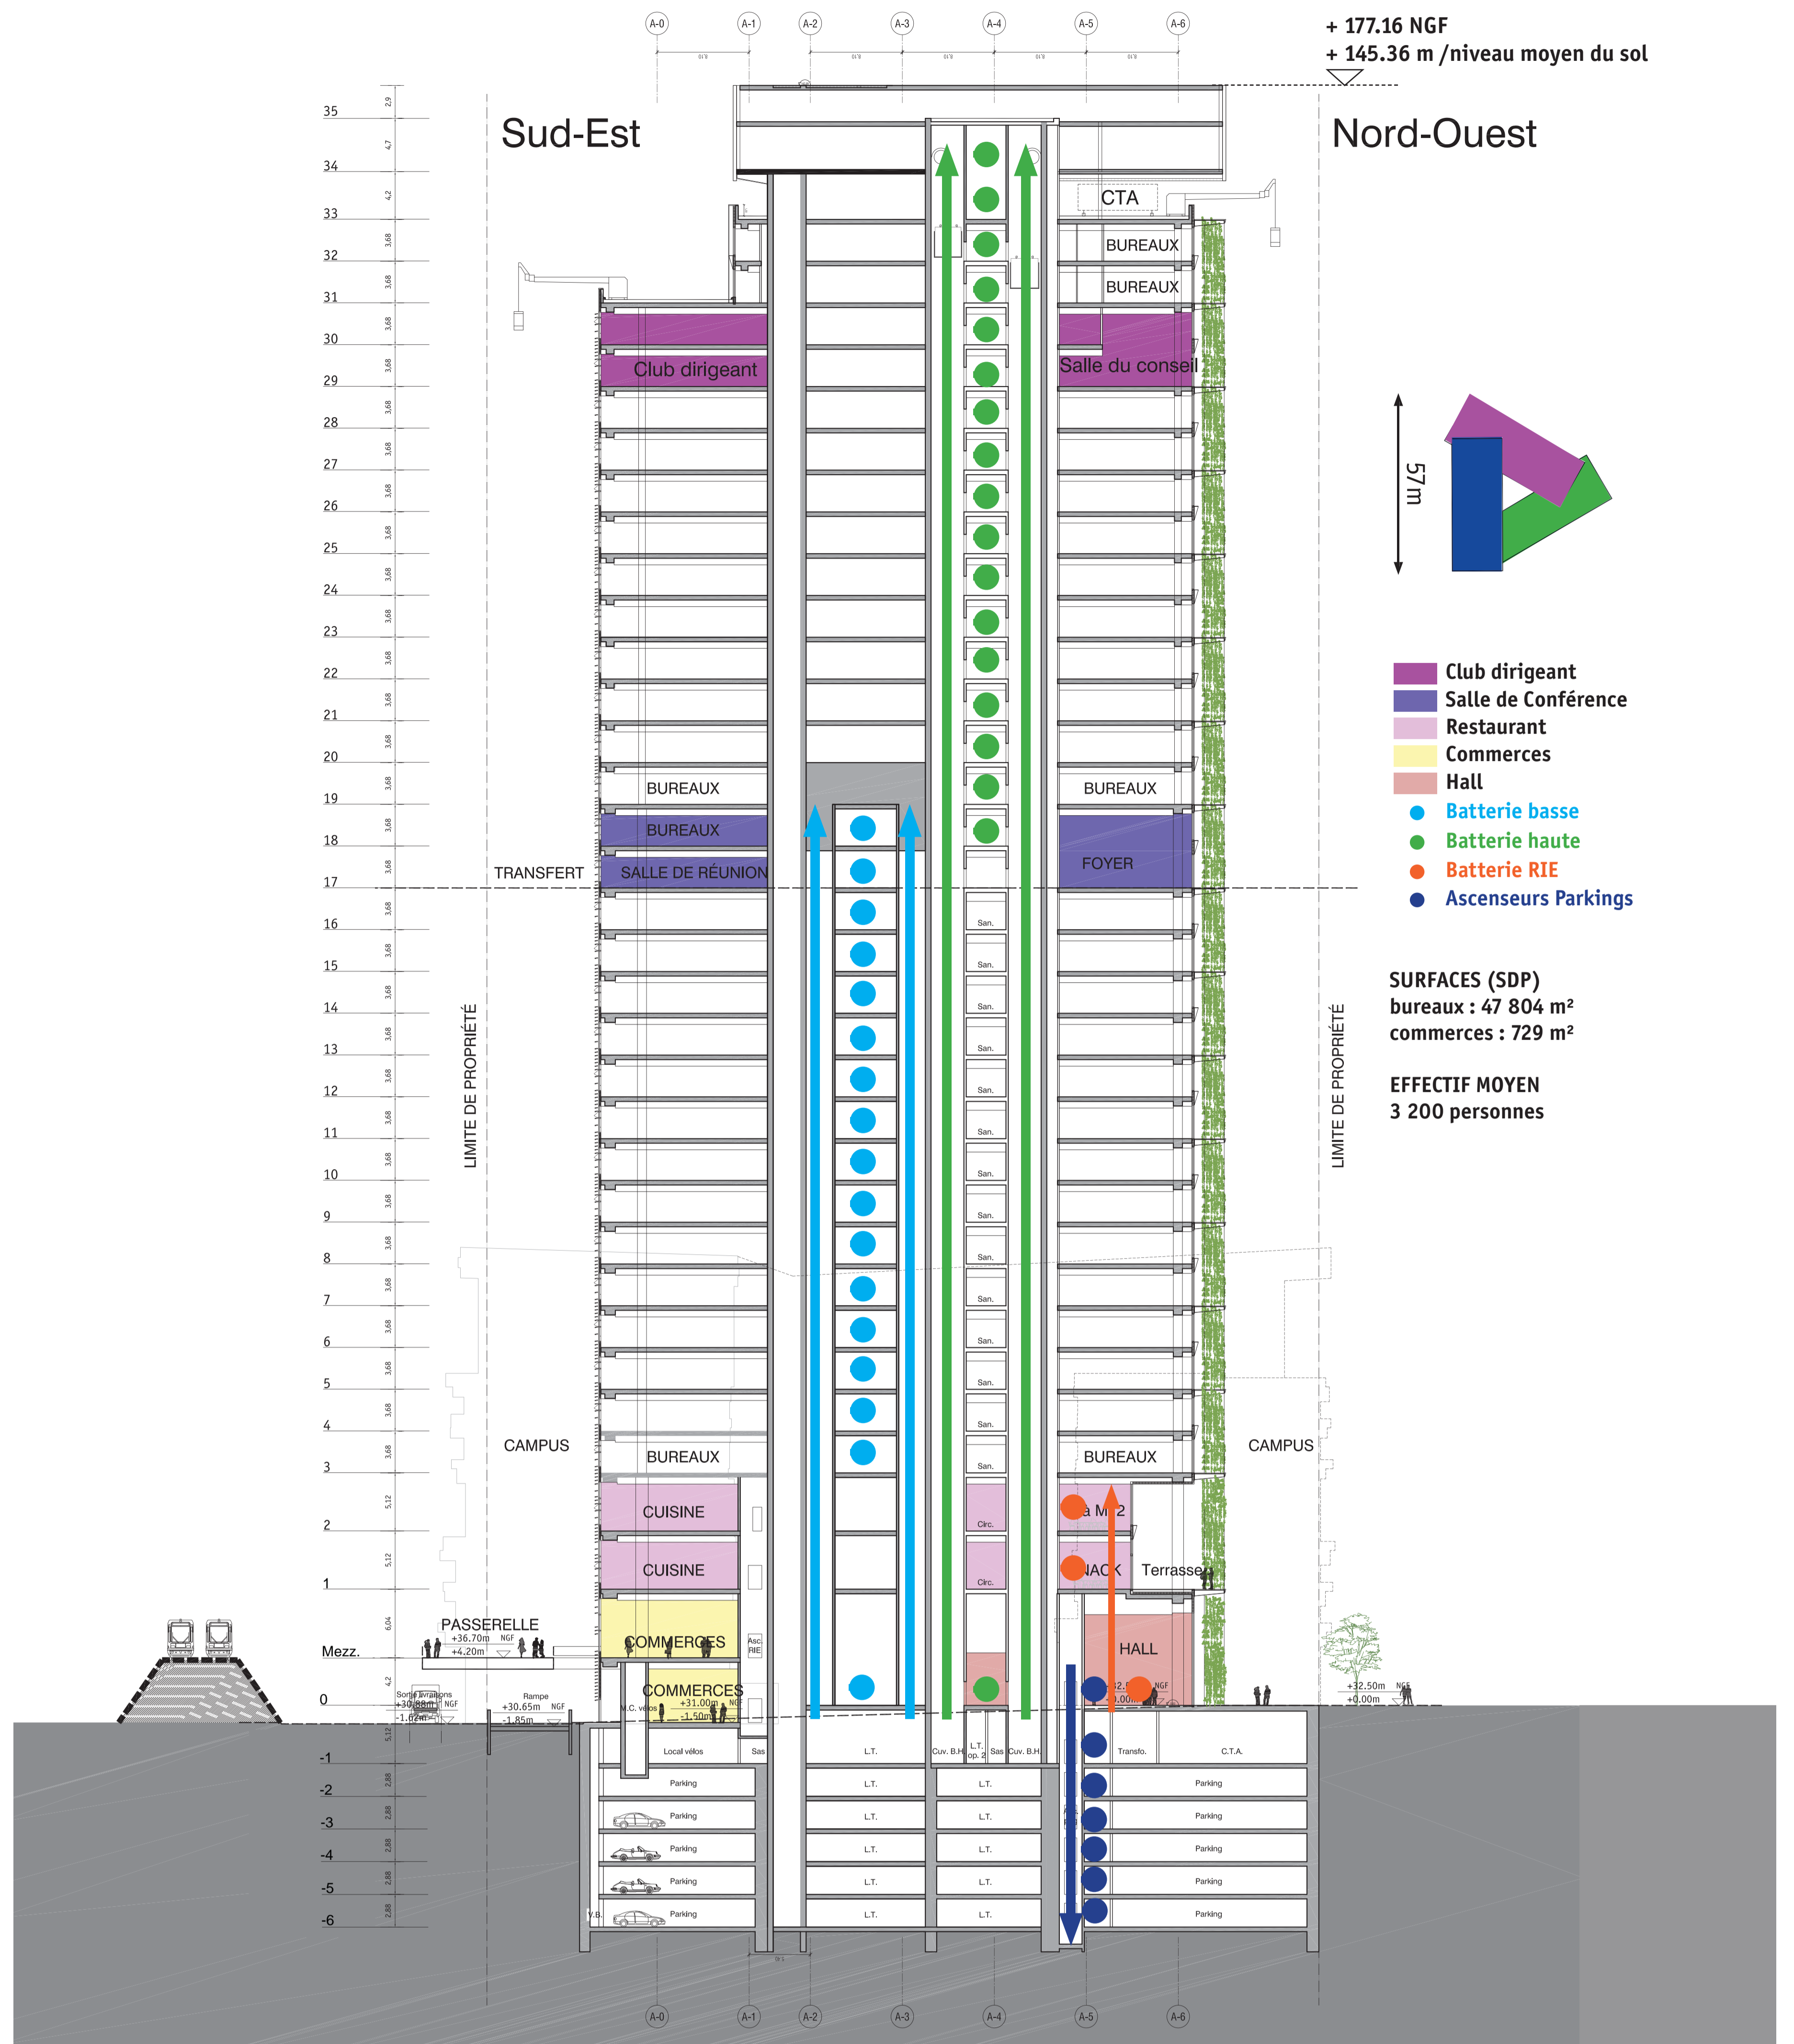

Coupe de principe de la tour



Vue depuis la rue Rouget de Lisle



Vue depuis la passerelle RER / Tram



Vue depuis le pont d'Issy

Issy-les-Moulineaux

Vue des transports en commun

LA TOUR HÉLICE Permis de construire - 2